PLANO DE AERODROMO
OACI

12°01'18.79"S
077°06'51.54"W ELEV 113 FT | TWR 118.1 MHZ | LIMA-CALLAO/INTL Jorge Chávez

RWY	DIRECCION	THR	RESISTENCIA DE PISTA
15	155°	12°00'27.45"S 77°07'16.85"W	PCN 74/R/A/X/T ... RWY PCN 56/R/A/W/T ..Calles de Rodaje y Plataforma
33	335°	12°01'52.45"S 77°06'34.94"W	

ELEVACIONES EN PIES Y DIMENSIONES EN METROS
LAS MARCAS SON MAGNETICAS

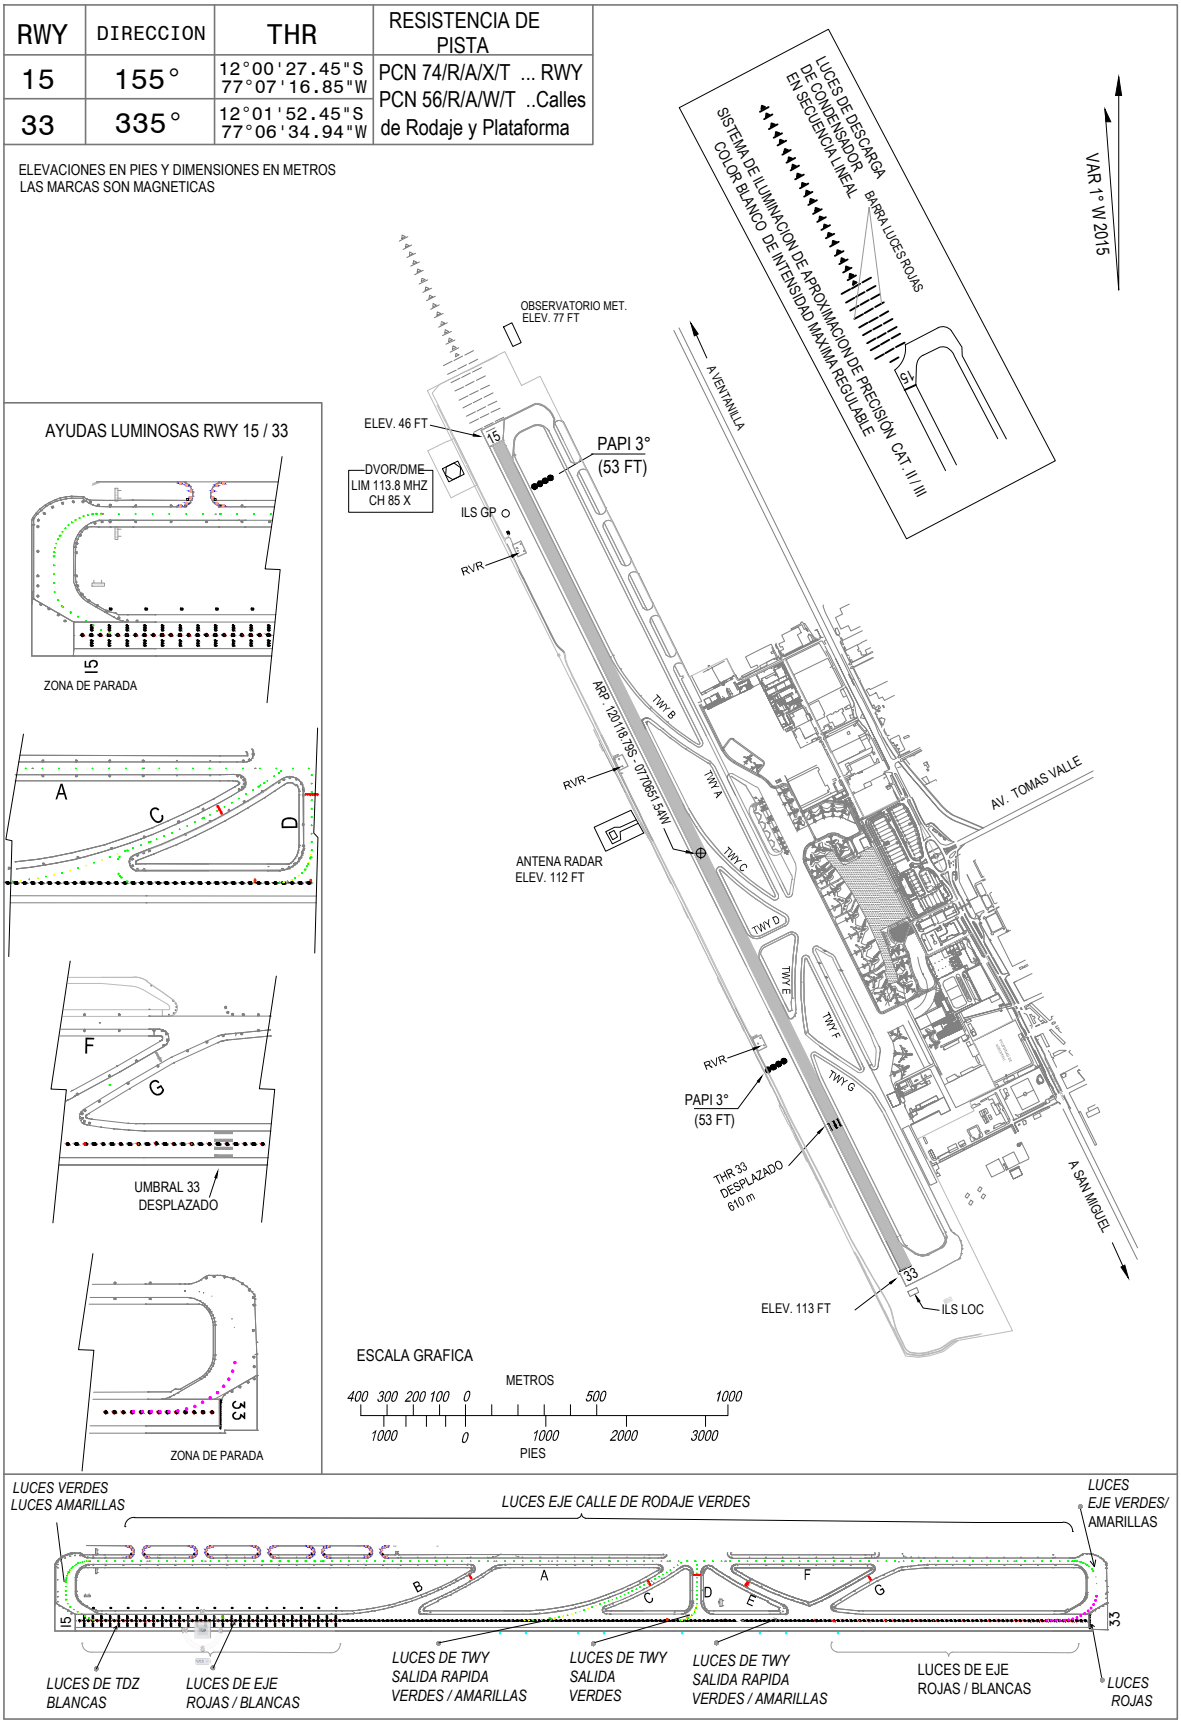

CAMBIO: Indicador de AD, Declinacion Mag. 2015